



Plan


K

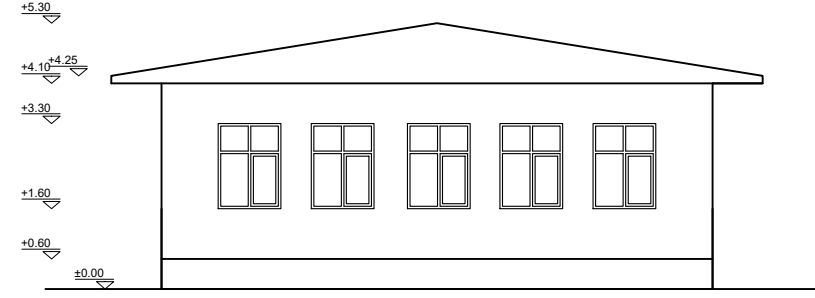

Kuzey-Güney Cepheleri

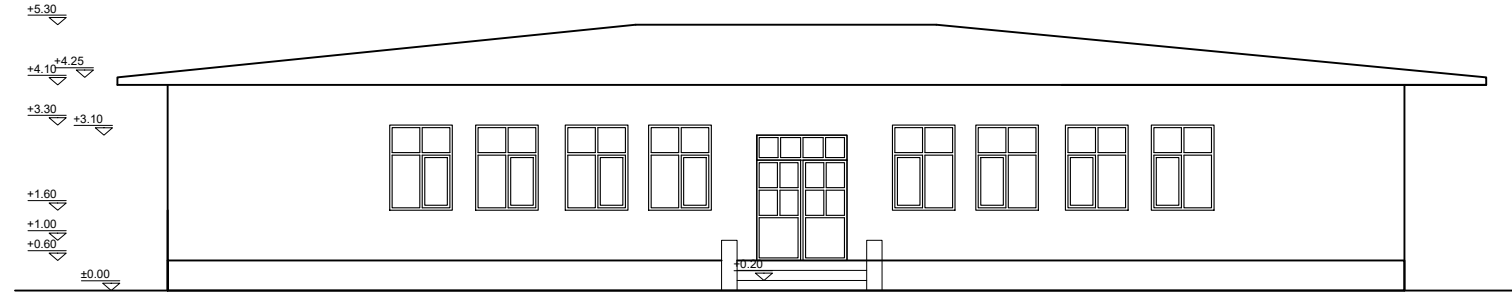

Batı Cephesi

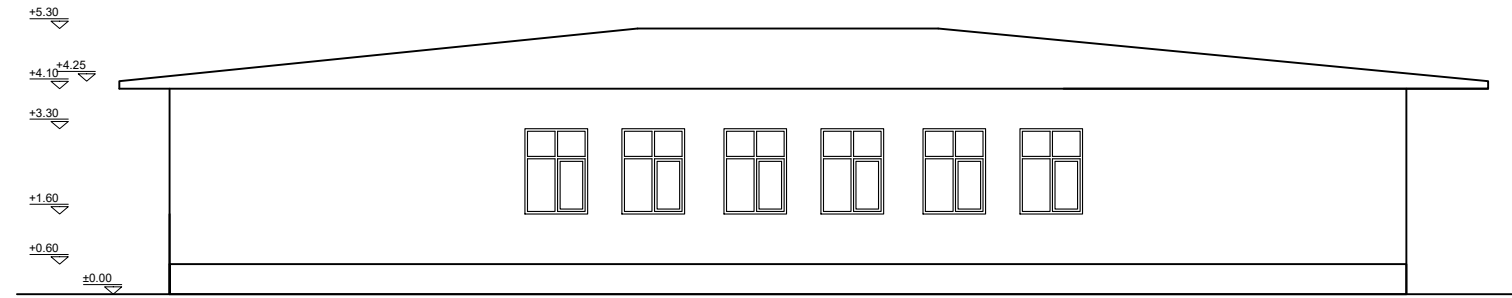

Doğu Cephesi